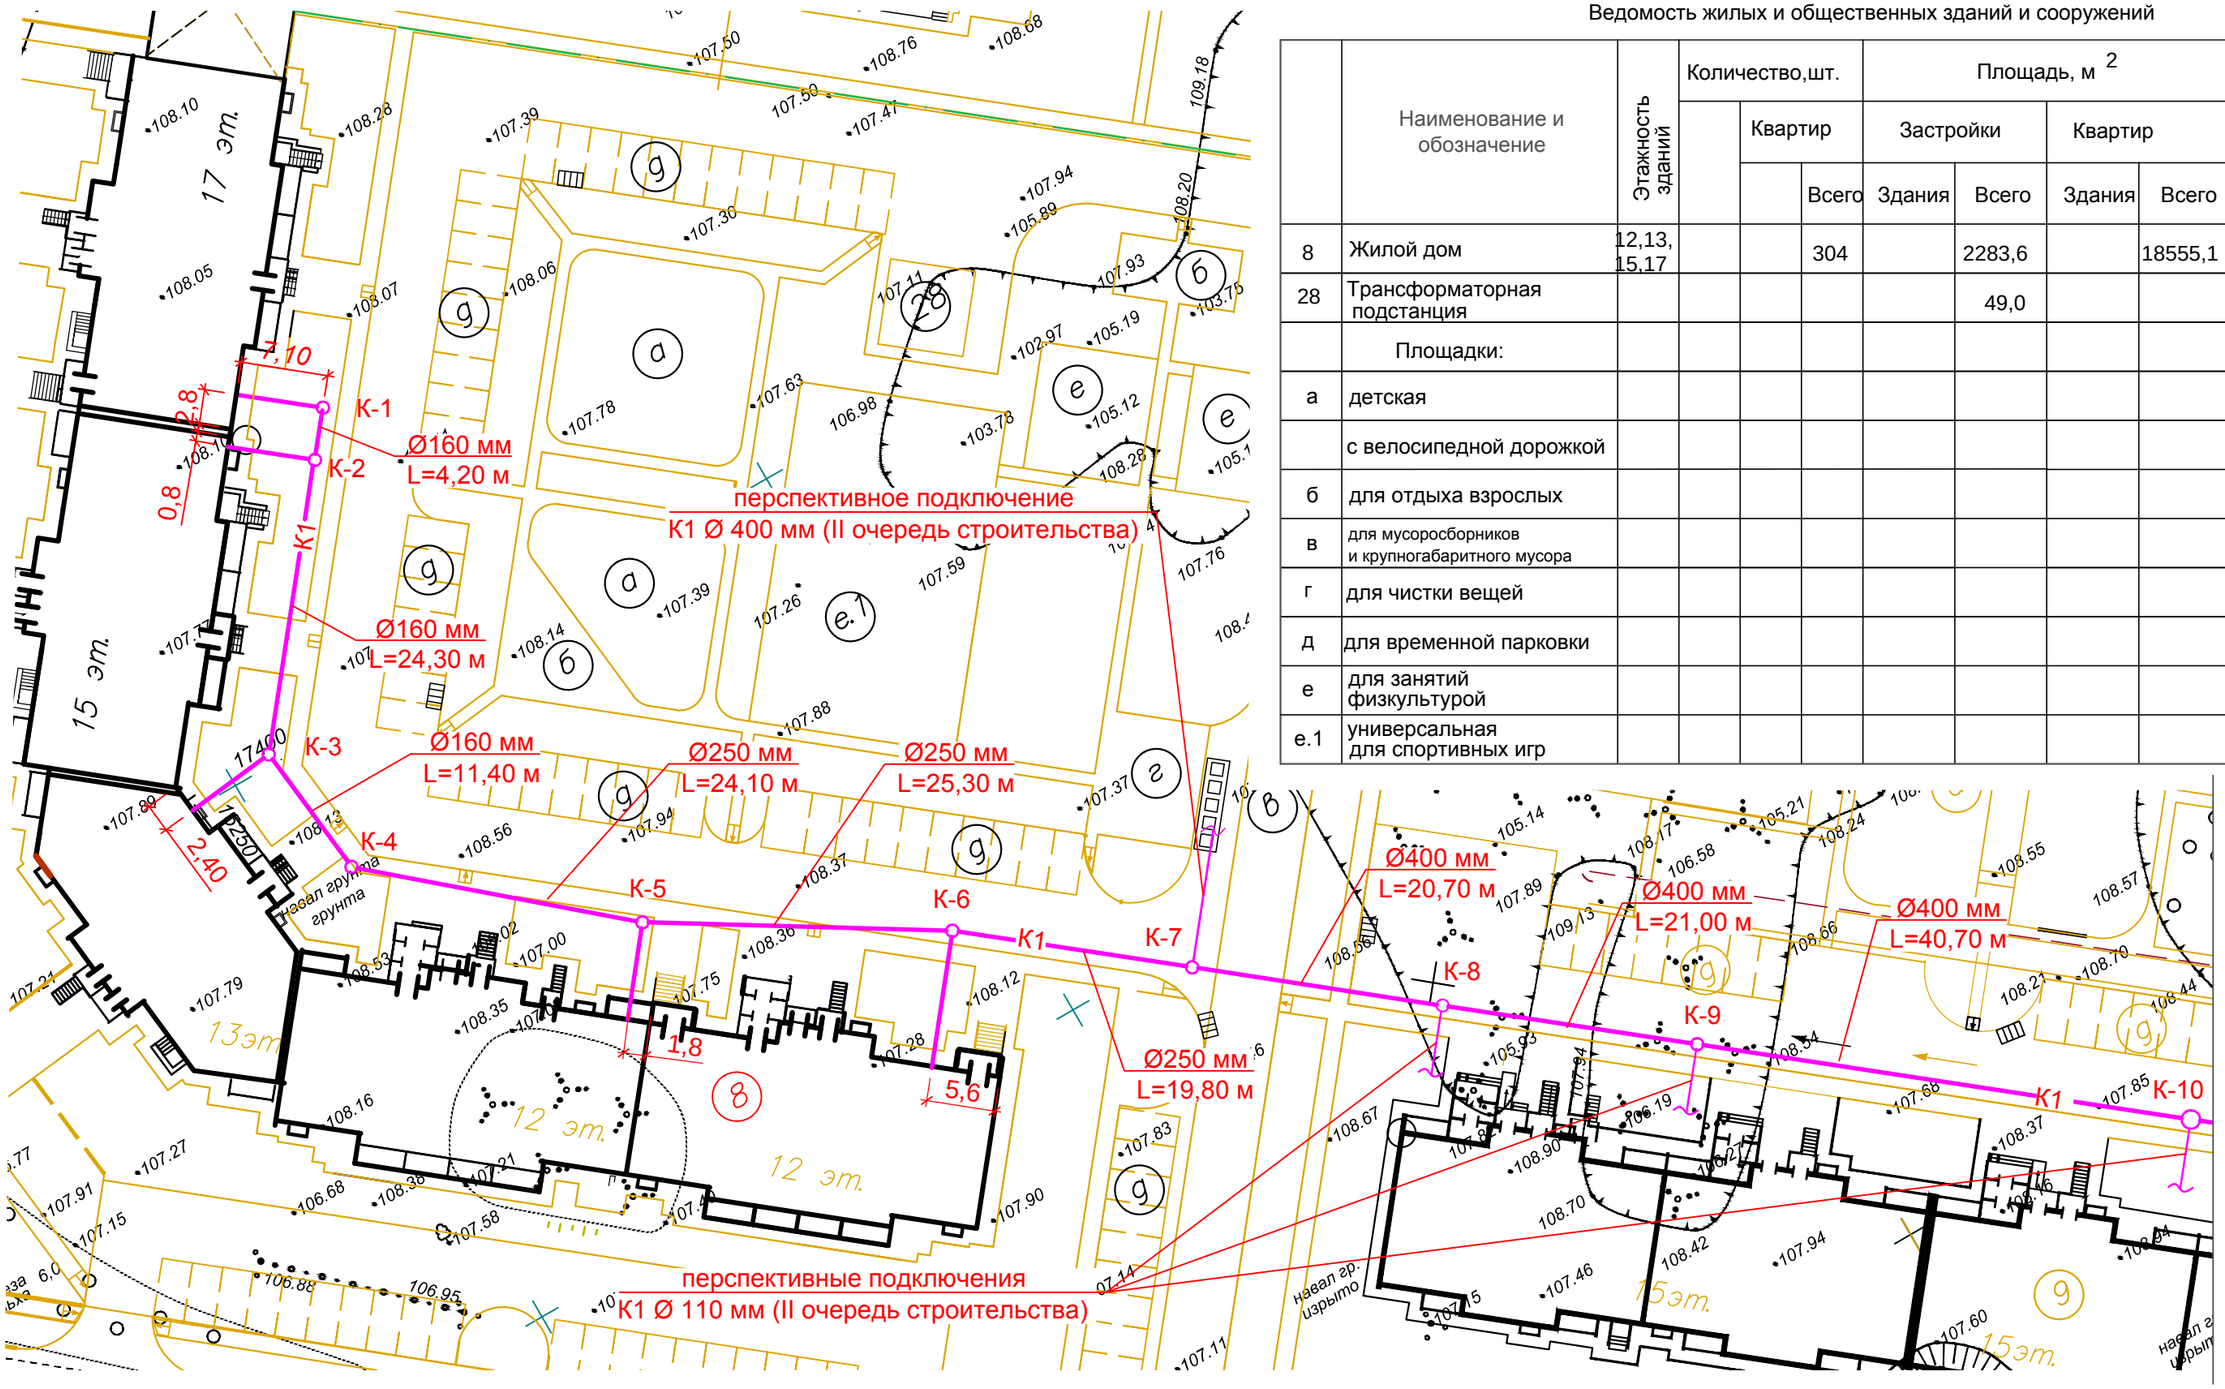

Ведомость жилых и общественных зданий и сооружений

	Наименование и обозначение	Этажность зданий	Количество,шт.			Площадь, м 2				Строительный объем, м 3	
				Квартир		Застройки		Квартир			
					Всего	Здания	Всего	Здания	Всего	Зданий	Всего
8	Жилой дом	12,13, 15,17			304		2283,6		18555,1		95041,9
28	Трансформаторная подстанция						49,0				
	Площадки:										
а	детская										
	с велосипедной дорожкой										
б	для отдыха взрослых										
в	для мусоросборников и крупногабаритного мусора										
г	для чистки вещей										
д	для временной парковки										
е	для занятий физкультурой										
е.1	универсальная для спортивных игр										

УСЛОВНЫЕ ОБОЗНАЧЕНИЯ

УСЛОВНЫЕ ОБОЗНАЧЕНИЯ	НАИМЕНОВАНИЕ
— К1 —	Проектируемая бытовая канализация

Изм.	Кол.уч.	Лист	N°докум.	Подпись	Дата
Разработал		Крюков			09.16
Проверил		Речкин			09.16
Нач.отд.		Барабанов			09.16
ГИП		Речкин			09.16
Н. контроль					

НК

Строительство сети канализации по ул. Магистральной от выпускных колодцев домов лит.8 и лит.11 до колодца с задвижкой перед КНС, расположенной в районе дома лит.9 по ул. Магистральной в г. Костроме.

Стадия	Лист	Листов
Р	2	8

План сети канализации К1 (от К1 до К-10). М 1:500

МУП г. Костромы "Костромагорводоканал"