



Скв.-2с
107.700

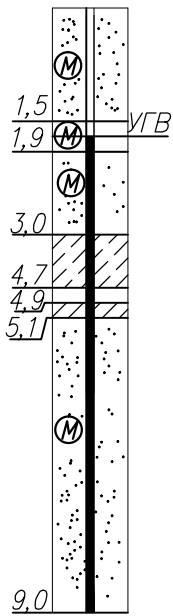

Детализровка колодца 22

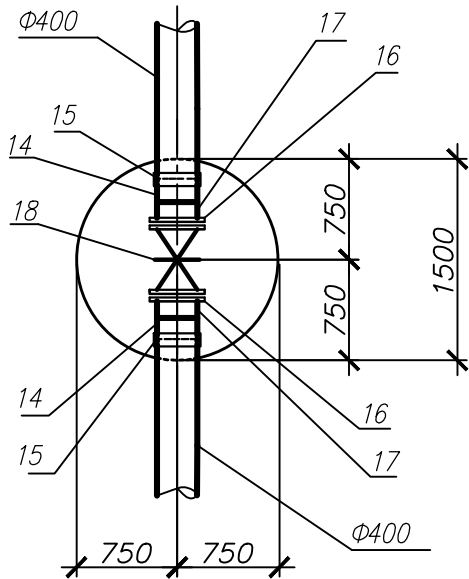

ПРИМЕЧАНИЯ:

- Данный лист читать совместно с листами НК-2, НК-3.
- При укладке труб под проездами с покрытиями усовершенствованного типа засыпка траншей на всю глубину от дна траншеи до низа дорожной одежды осуществляется песчаными грунтами (преимущественно крупными и средней крупности) с послойным уплотнением.
- При засыпке трубопроводов над верхом трубы обязательно устройство защитного слоя из песчаного или мягкого местного грунта толщиной не менее 30 см, не содержащего твердых включений, с подбивкой пазух.
- При пересечении с существующими коммуникациями и на врезке в существующие сети работы производить вручную по 2 м в каждую сторону.
- При производстве работ необходимо в обязательном порядке вызвать представителей служб пересекаемых коммуникаций.

						НК			
						Строительство сети канализации по ул. Магистральной от выпускных колодцев домов лит.8 и лит.11 до КНС, расположенной в районе дома лит.9 по ул. Магистральной в г. Костроме.			
Изм.	Кол.уч.	Лист	Недок.	Подпись	Дата		Стадия	Лист	Листов
Разраб.		Крюков			09.16		Р	5	8
Проверил		Речкин			09.16				
Нач.отд.		Барабанов			09.16				
Гл.инженер		Речкин			09.16				
Н.контр.						Профиль сети К1 от К-8 до КНС	МУП г. Костромы "Костромагорводоканал"		