


МВ 1:100
Мг 1:500

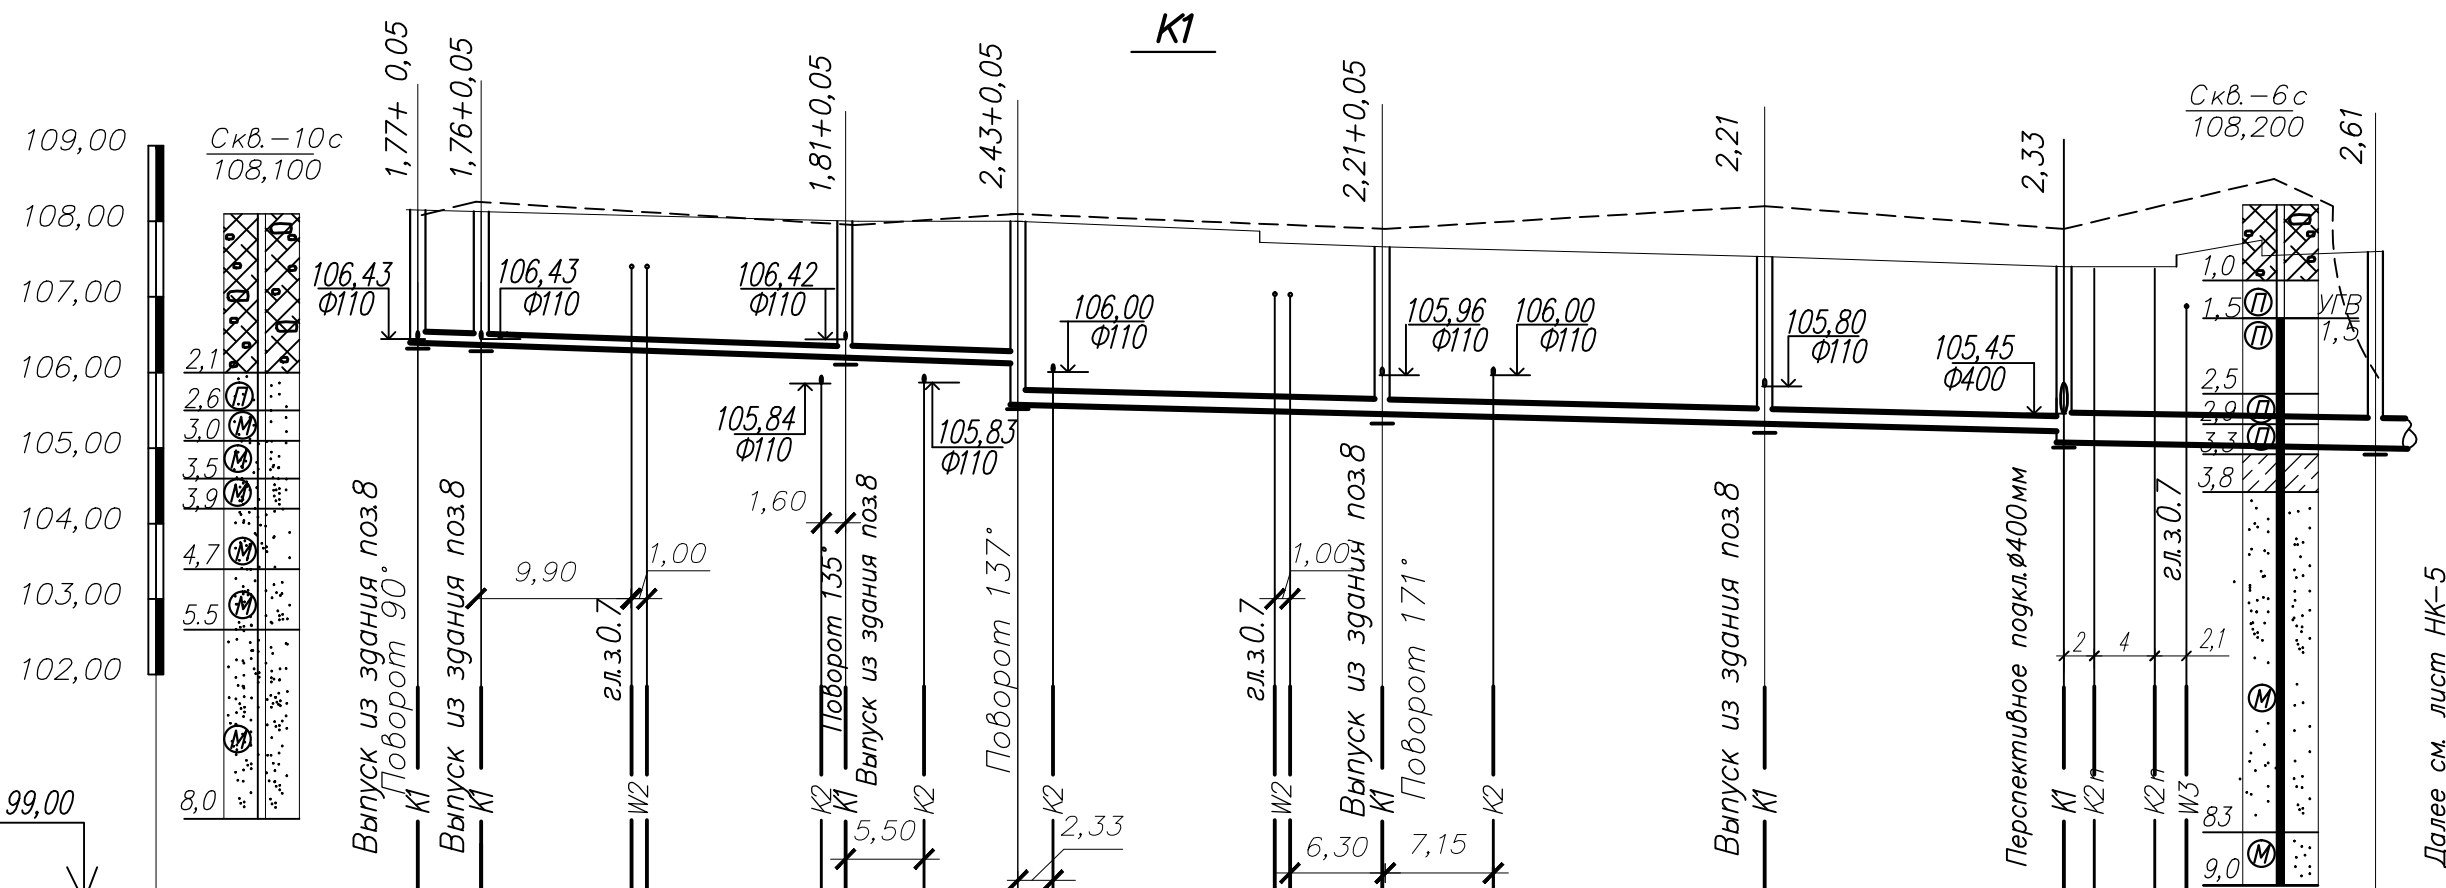

Отметка низа или лотка трубы	106,38	106,35	106,28	106,20 106,18	106,15	106,10	105,57 105,55	105,47	105,45	105,41	105,32	105,22	105,07 105,06	105,05	105,04	104,99	
Проектная отметка земли	108,15	108,12		108,00		108,00		107,87 107,72	107,66		107,53		107,40	107,40 107,55	107,75 107,55	107,60	
Натурная отметка земли	108,08	108,26		107,95		108,10			107,90		108,20		107,90		108,56 108,20	105,99	
Обозначение трубы и тип изоляции		Труба гофрированная "Ростпайн" SN10 Ø160 мм, L=39,90 м					Труба гофрированная "Ростпайн" SN10 Ø250 мм; L=69,70 м					Труба гофрированная "Ростпайн" SN10 Ø400 мм; L=20,70 м					
Основание		Грунтовое плоское с подготовкой из песчаного грунта 100 мм															
Длина \ Уклон		39,90 \ 0,007				69,70 \ 0,005										20,70 \ 0,0035	
Расстояние		4,20	24,30	11,40	24,10			25,30			19,80			20,70			
Номер колодца, точки углы поворота		1	2	3	4	5			6			7			8		

ПРИМЕЧАНИЯ:

- Данный лист читать совместно с листом НК-2.
- При укладке труб под проездами с покрытиями усовершенствованного типа засыпка траншей на всю глубину от дна траншеи до низа дорожной одежды осуществляется песчаными грунтами (преимущественно крупными и средней крупности) с послойным уплотнением.
- При засыпке трубопроводов над верхом трубы обязательно устройство защитного слоя из песчаного или мягкого местного грунта толщиной не менее 30 см, не содержащего твердых включений, с подбивкой пазух.
- При пересечении с существующими коммуникациями и на врезке в существующие сети работы производить вручную по 2 м в каждую сторону.
- При производстве работ необходимо в обязательном порядке вызвать представителей служб пересекаемых коммуникаций.

						НК			
						Строительство сети канализации по ул. Магистральной от выпускных колодцев домов лит.8 и лит.11 до КНС, расположенной в районе дома лит.9 по ул. Магистральной в г. Костроме.			
Изм.	Кол.уч.	Лист	№док.	Подпись	Дата		Стадия	Лист	Листов
Разраб.		Крюков			09.16		Р	4	8
Проверил		Речкин			09.16				
Нач.отд.		Барабанов			09.16				
Гл.инженер		Речкин			09.16				
Н.контр.						Профиль сети К1 от К-1 до К-8	МУП г. Костромы "Костромагорводоканал"		